


**REGULERINGSPLAN** med bestemmelser for:  
**Megrunnslia hyttefelt**  
 i Stor-Elvdal kommune

**TEGNFORKLARING**

<p><b>AREALFORMAL</b></p> <p>Betbyggelse og anlegg (PBL § 12-5.2, ledd nr 1)</p> <p>FRITIDSBETBYGGELSE/ANLEGG</p> <p>Samferdsel og teknisk infrastruktur (PBL § 12-5.2, ledd nr 2)</p> <p>KURVEVEG (EKISTERENDE)</p> <p>VEG (NY)</p> <p>Landbruks-, natur og friluftsområder (PBL § 12-5.2, ledd nr 5)</p> <p>FRILUFTSPORÅL</p> <p>Hensynsområder (pbl § 12-6 jfr 11-8)</p> <p>INDSPENNINGSLINJE</p> <p>BEVARING AV KULTURMILJØ</p>	<p><b>STREKSYMBOLER M.V.</b></p> <p>PLANGRENSE</p> <p>GRENSE FOR REGULERINGSFORMAL</p> <p>GRENSE FOR BEVARINGSOMRÅDE</p> <p>SENTERLINJE VEG</p> <p>FRISIKTLINJE</p> <p>STI/VEGTRASSE I GRUNNKART</p> <p>VEG SOM SKAL FJERNES</p> <p>AKKADRESEL</p> <p>EKVIDISTANSE: 5 M</p> <p>MÅLESTOKK: 1:2000 (A0) / 1:6000 (A3)</p> <p>Papirkvalitet: Rexam JSO-24/00g</p>
---	--

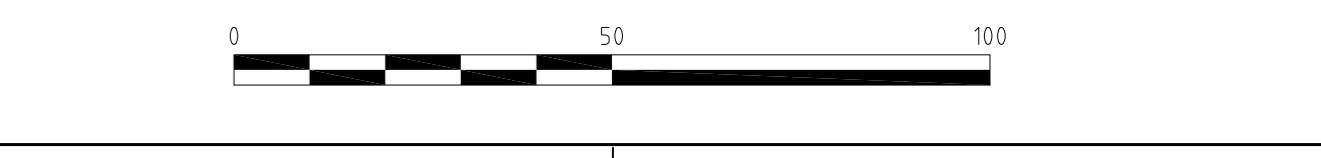

PLANSTATUS: UTKAST	UTARBEIDET FOR: JO ØVERGAARD
REVISJONER: 13.07.2010 Endringer iht. vedtak i kommunestyret 16.06.2010.	PROSJEKT NR: 516454
SAKSBEHANDLING IFLG. PLAN- OG BYGNINGSLOVEN	TEGNING NR:
KUNNGJØRING OM OPPSTART	PLANENS DATO: 23.11.09
1. GANGS BEHANDLING I PLANUTVALGET sak 10/4	DATO: ANSV:
UTLEGGING TIL OFFENTLIG ETTERSYN I PERIODEN	09.05.2007 Ole-Jacob Røskell
2. GANGS BEHANDLING I PLANUTVALGET sak 10/15	28.01.2010 Håvard Hæg
SLUTTBEHANDLING I KOMMUNESTYRET sak 10/17	05.02.2010 - 22.03.2010
	12.05.2010 Håvard Hæg
	16.06.2010 Håvard Hæg

**Bekreftelse:**  
 Planen er tegnet inn på dette kartet  
 slik den er vedtatt av kommunestyret .....

Koppang, den: .....

SIGN: Virksomhetsleder:  
 SIGN: Ordfører: